EDIFICI DI NUOVA EDIFICAZIONE RESIDENZIALI

Portata 690 Kg - 9 Persone

EN 81 LEGGE 13

BULGHERINI ASCENSORI

PIANTA VANO
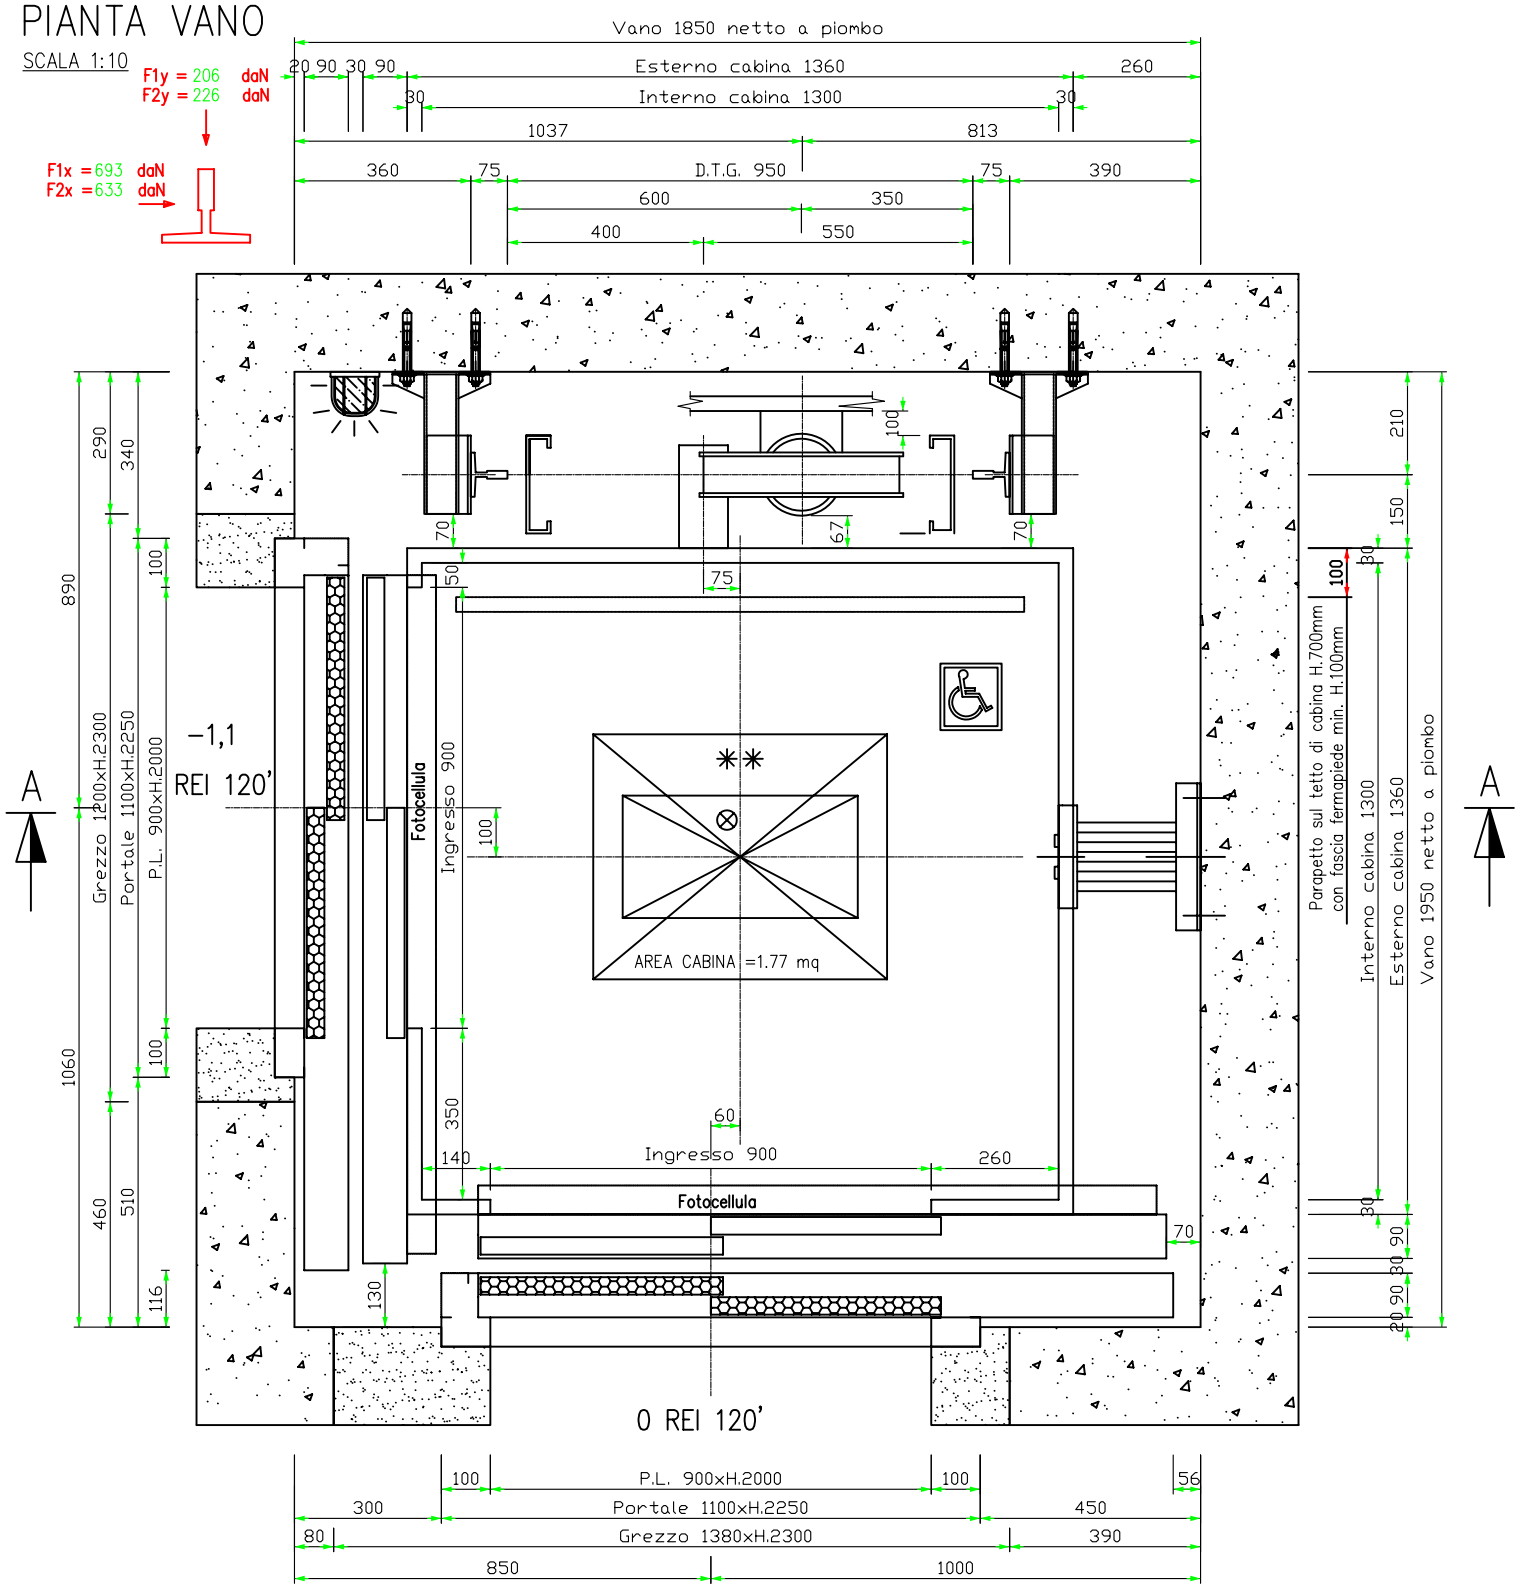
SCALA 1:10