EDIFICI PREESISTENTI E RISTRUTTURAZIONI

Portata 350 Kg - 4 Persone

EN 81 LEGGE 13

BULGHERINI ASCENSORI

PIANTA VANO
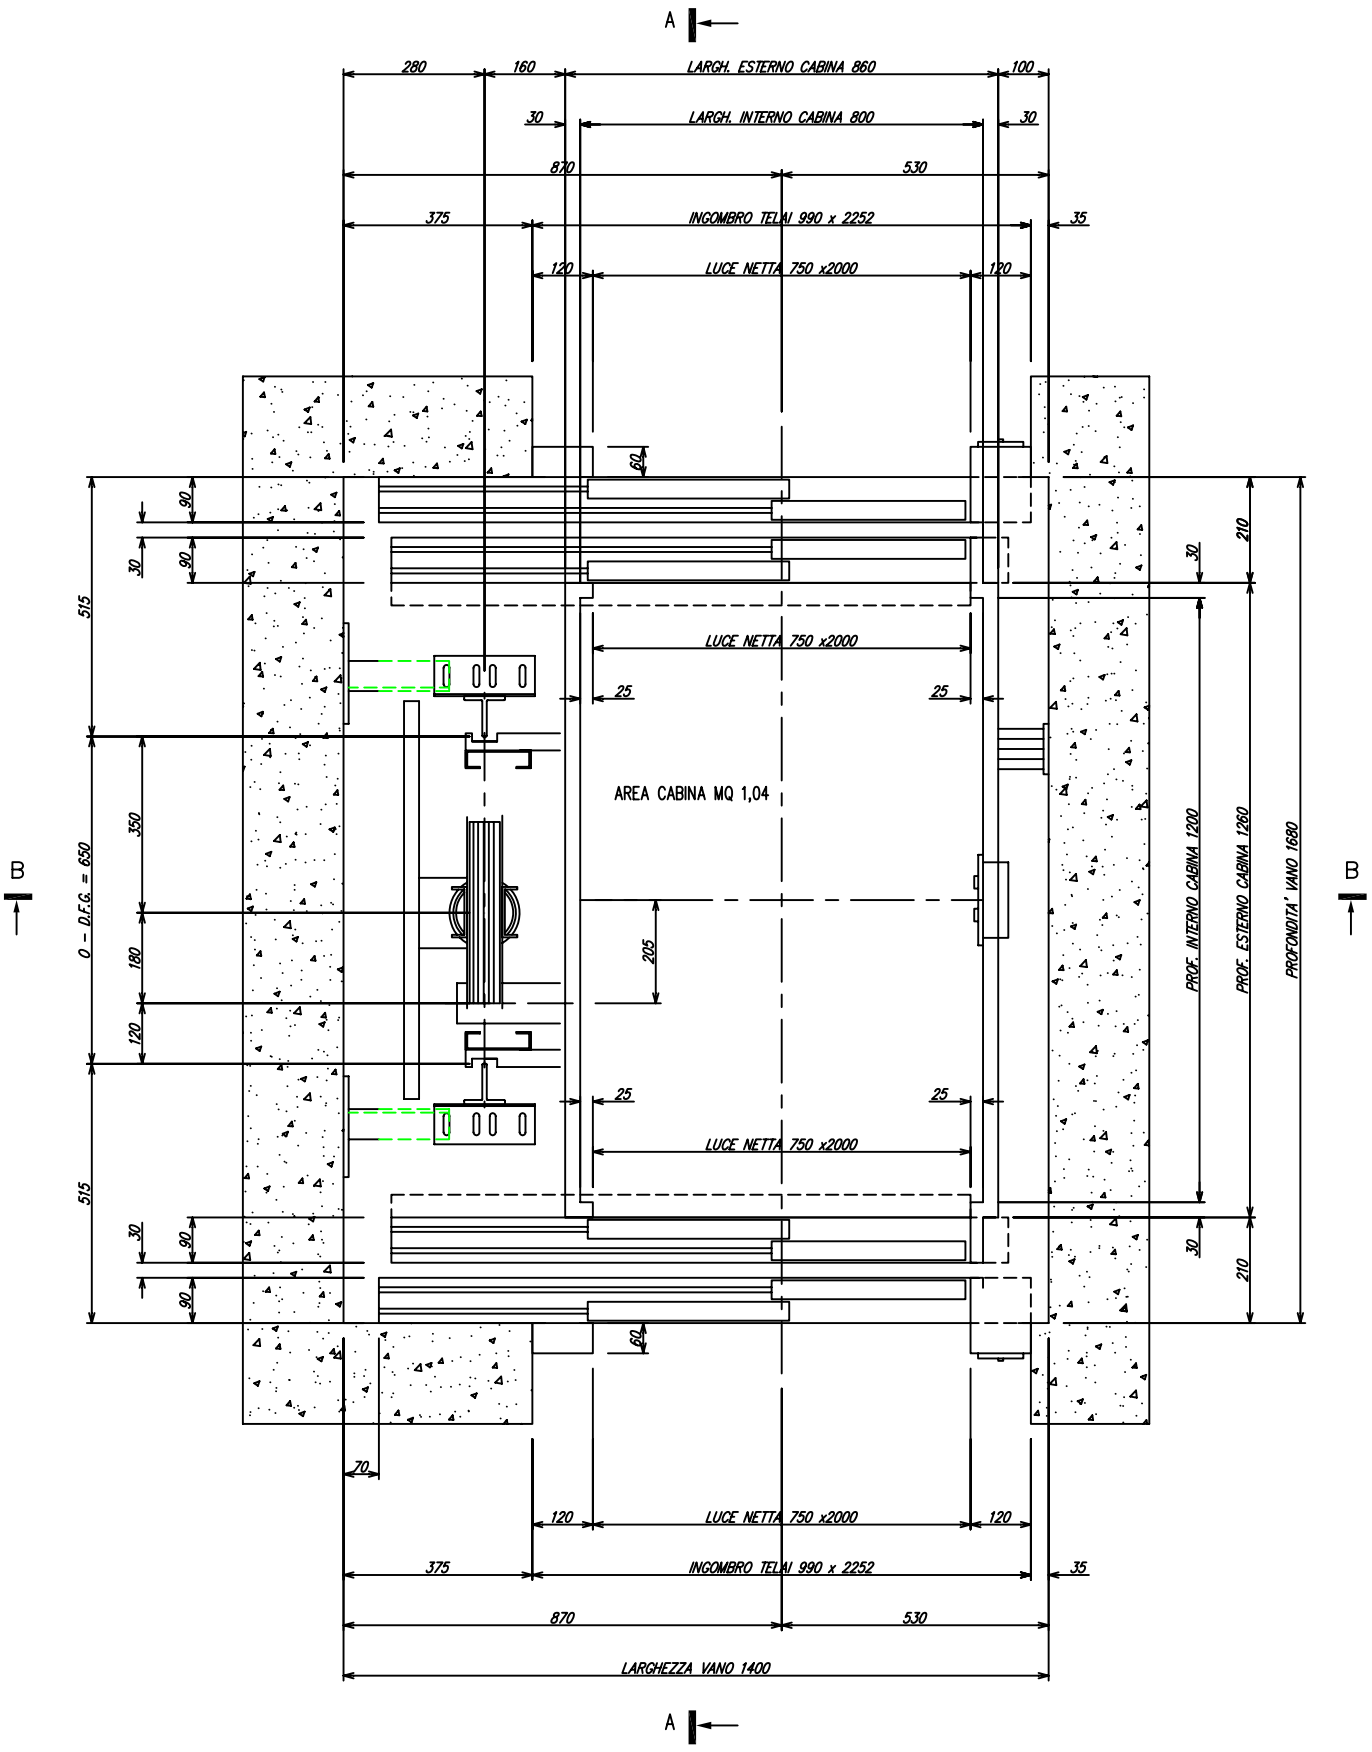
SCALA 1:10