EDIFICI DI NUOVA EDIFICAZIONE RESIDENZIALI

Portata 450 Kg - 6 Persone

EN 81 LEGGE 13
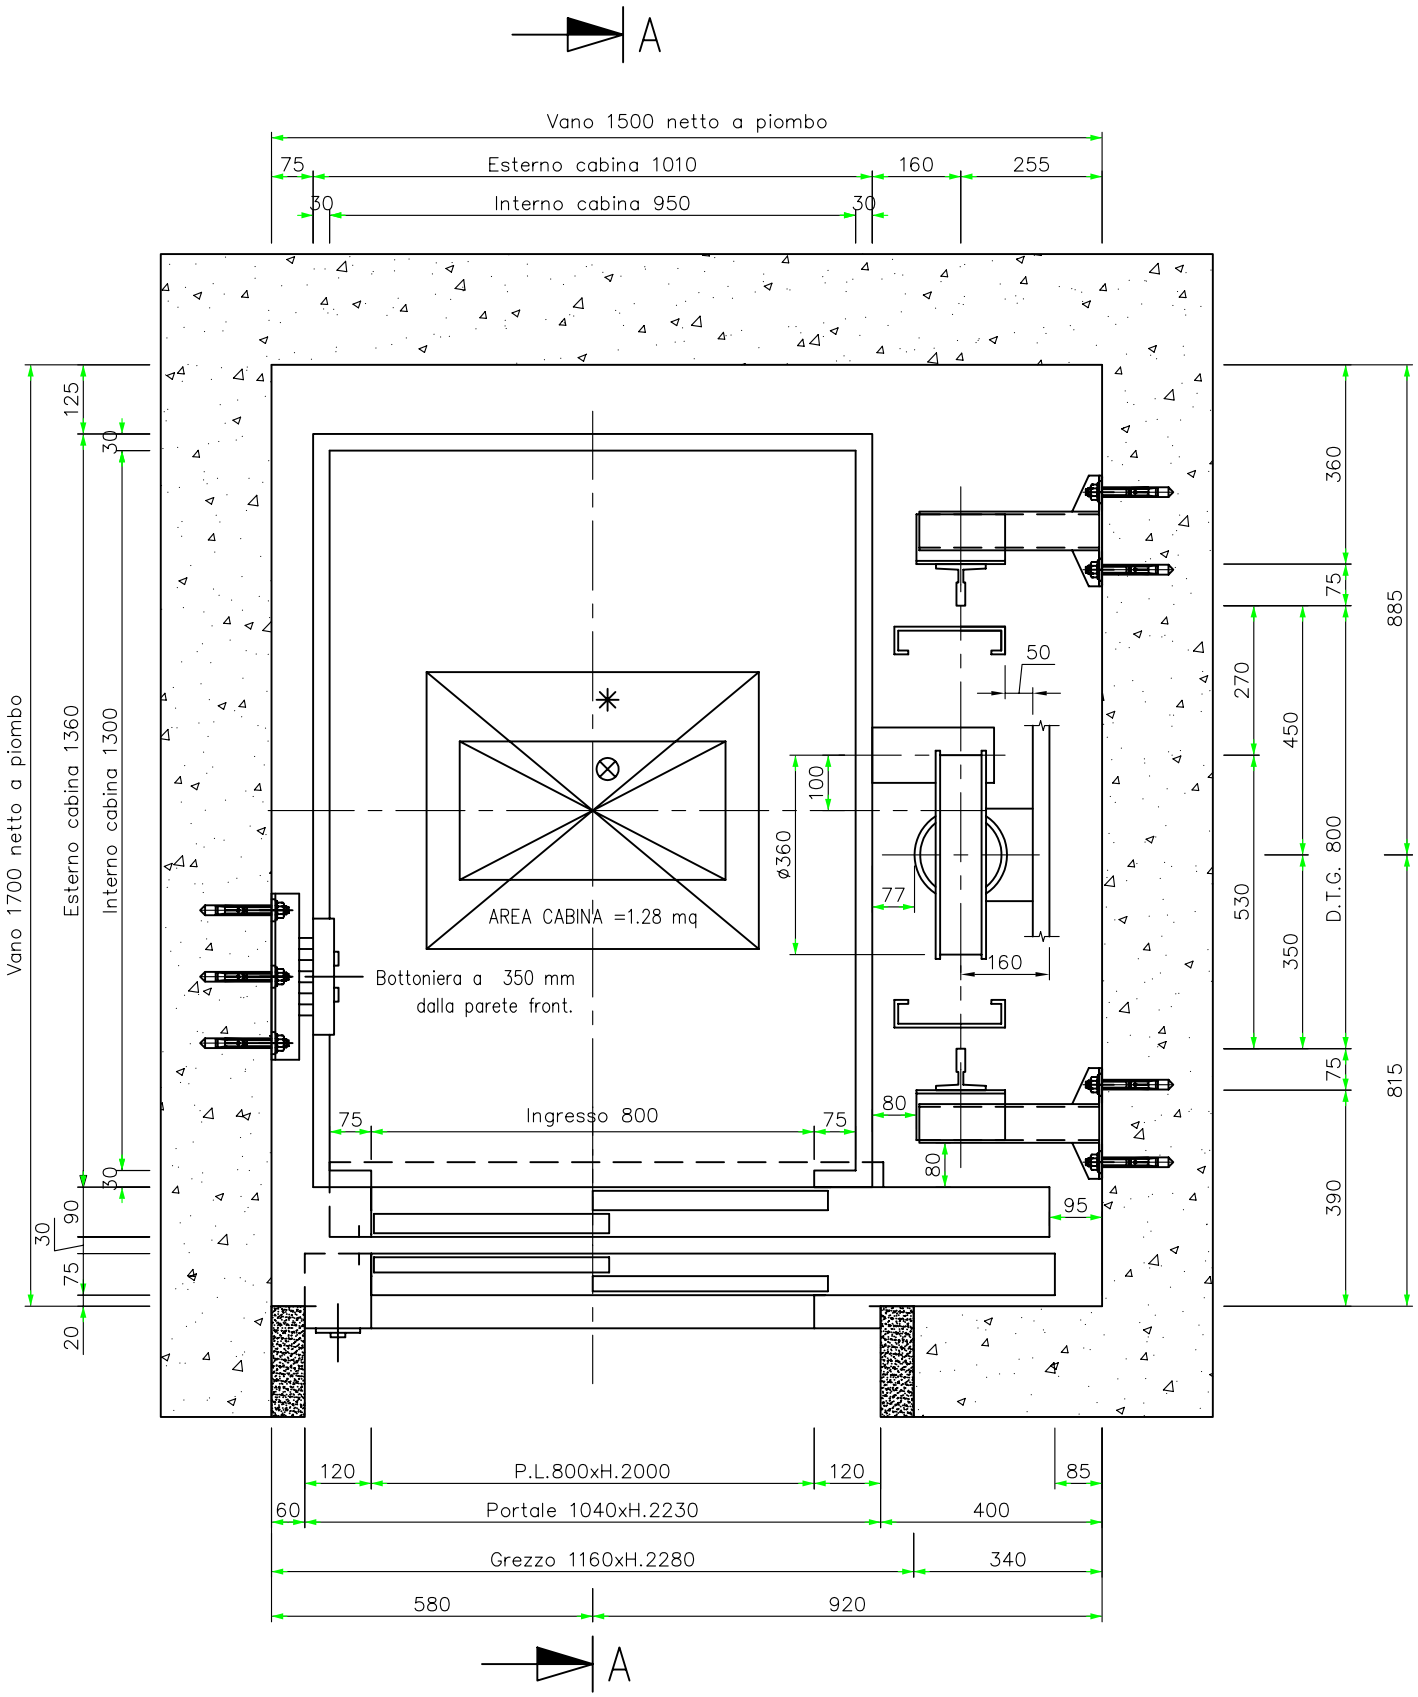
BULGHERINI ASCENSORI